

Motion till 2025 års föreningsstämma i Brf Astrea 3 angående tillbyggnad av balkonger till lägenheter på Teknologgatan 11 med bostadsnummer 1x01

Vi ansöker om ert godkännande att söka bygglov för och bygga balkong, övertygade om att detta tillägg kommer att berika vår fastighet och boendemiljö.

Förslag:


Vi föreslår att stämman beslutar att de som vill, och om det går (efter bygglov osv) får bygga en balkong för Teknologgatan 1x01 enligt bilagd ritning. Alla eventuella kostnader för bygglov samt framtida kostnader för bygget av den egna balkongen och dess framtida underhåll står varje balkongbyggande bostadsrättsägare för.

Med vänliga hälsningar,


Anna och Nathan Istner, Erik Frisk, Oliva Stern och John Brunström



Stockholms stadsbyggnadskontor 2023-02-19 Skala 1:400 (A4)

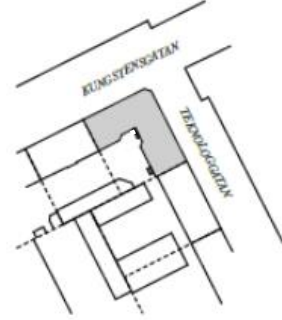


SKALA 1:100

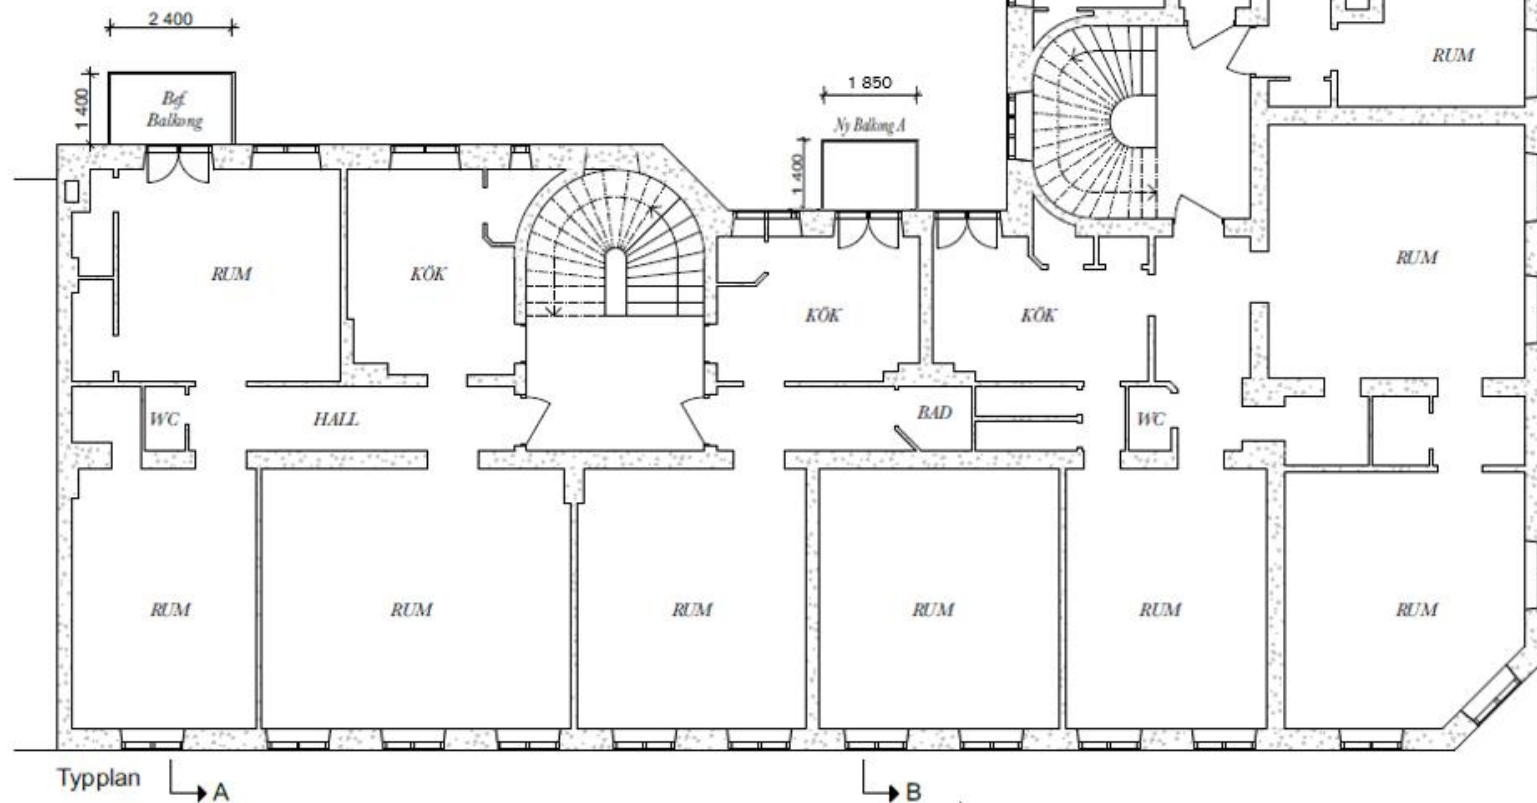


Förklaringar och föreskrifter

Mått i millimeter.
Mått kontrolleras på plats.


För kulörer, material mm, se ritning:
A45-1-1

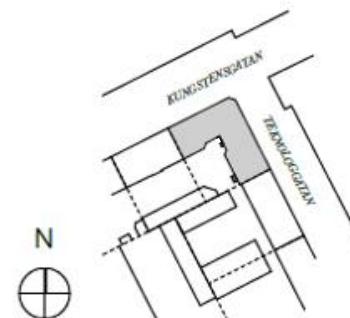

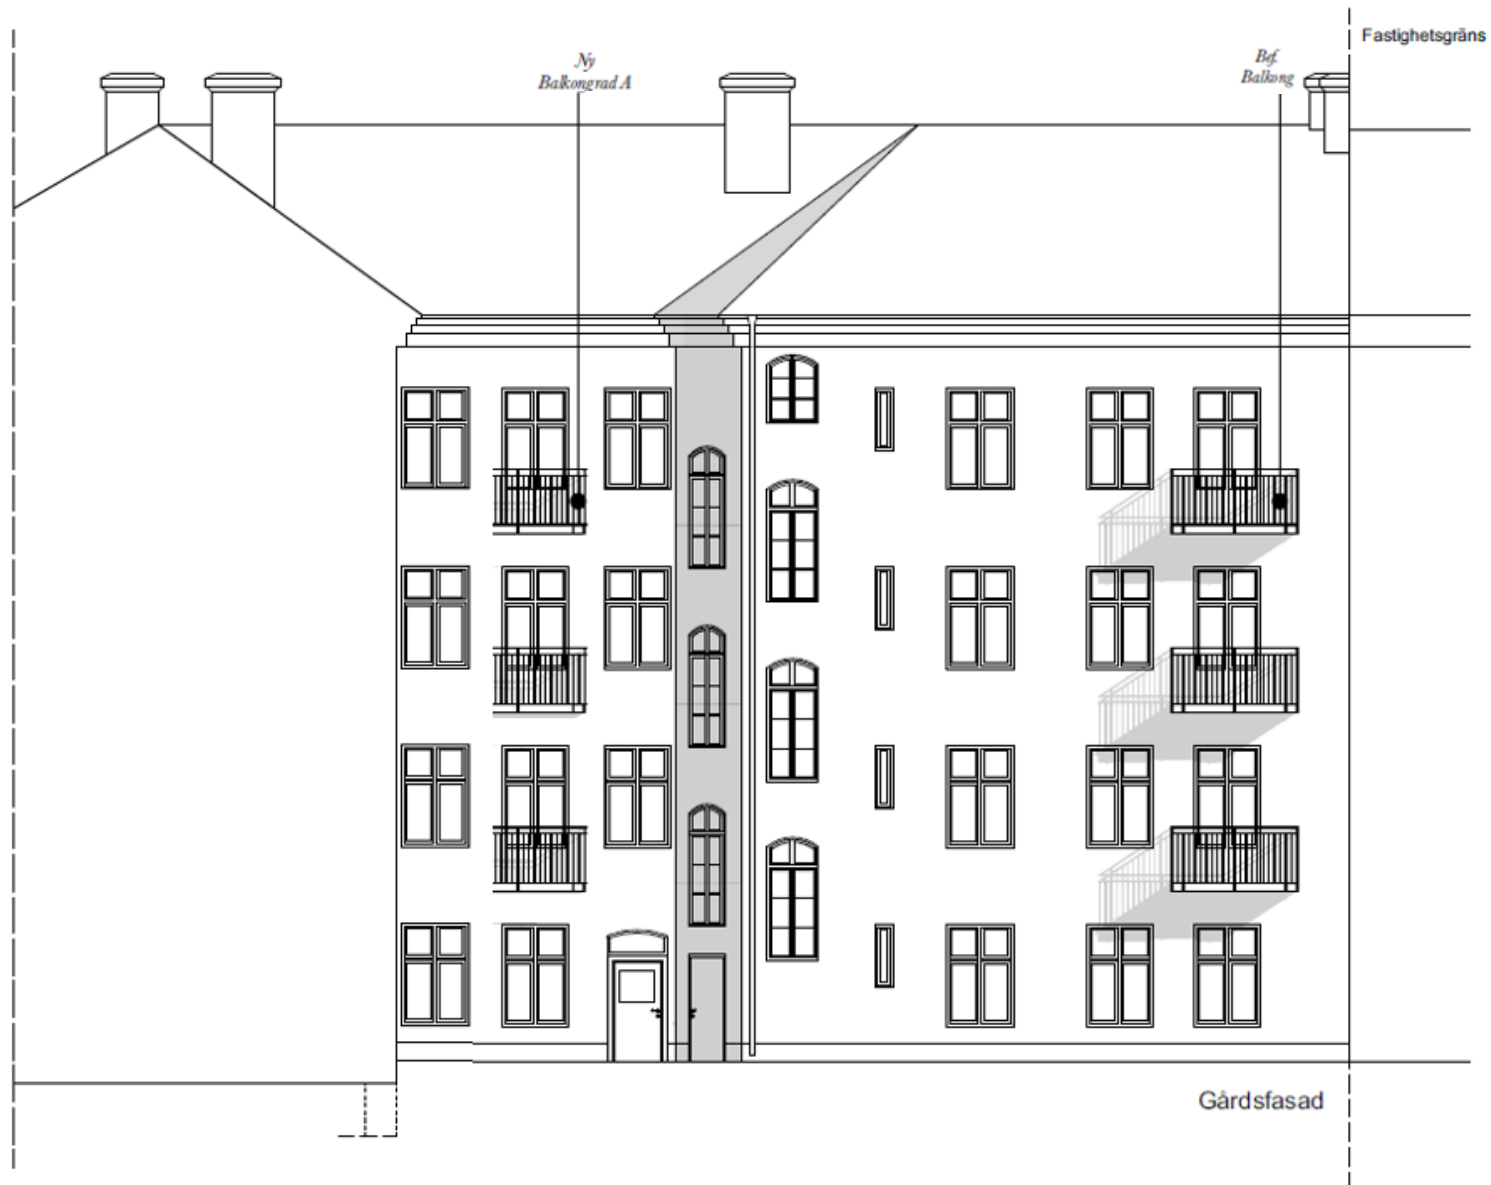


Förklaringar och föreskrifter
Mått i millimeter.
Mått kontrolleras på plats.

För kulörer, material mm, se ritning:
A45-1-1

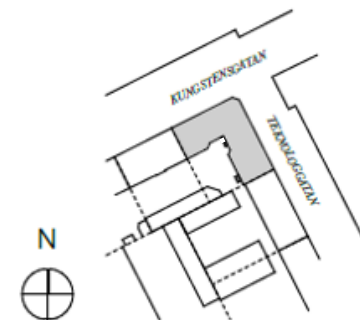

SKALA 1:100

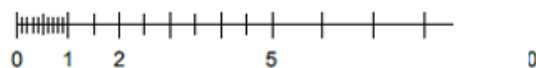

Balkonger:
Räcken i svart smide.

Fönsterdörrar:
Glasade dubbeldörrar i trä.
Samma kulör, dimensioner
och utseende som befintliga
fönster och fönsterdörrar.

